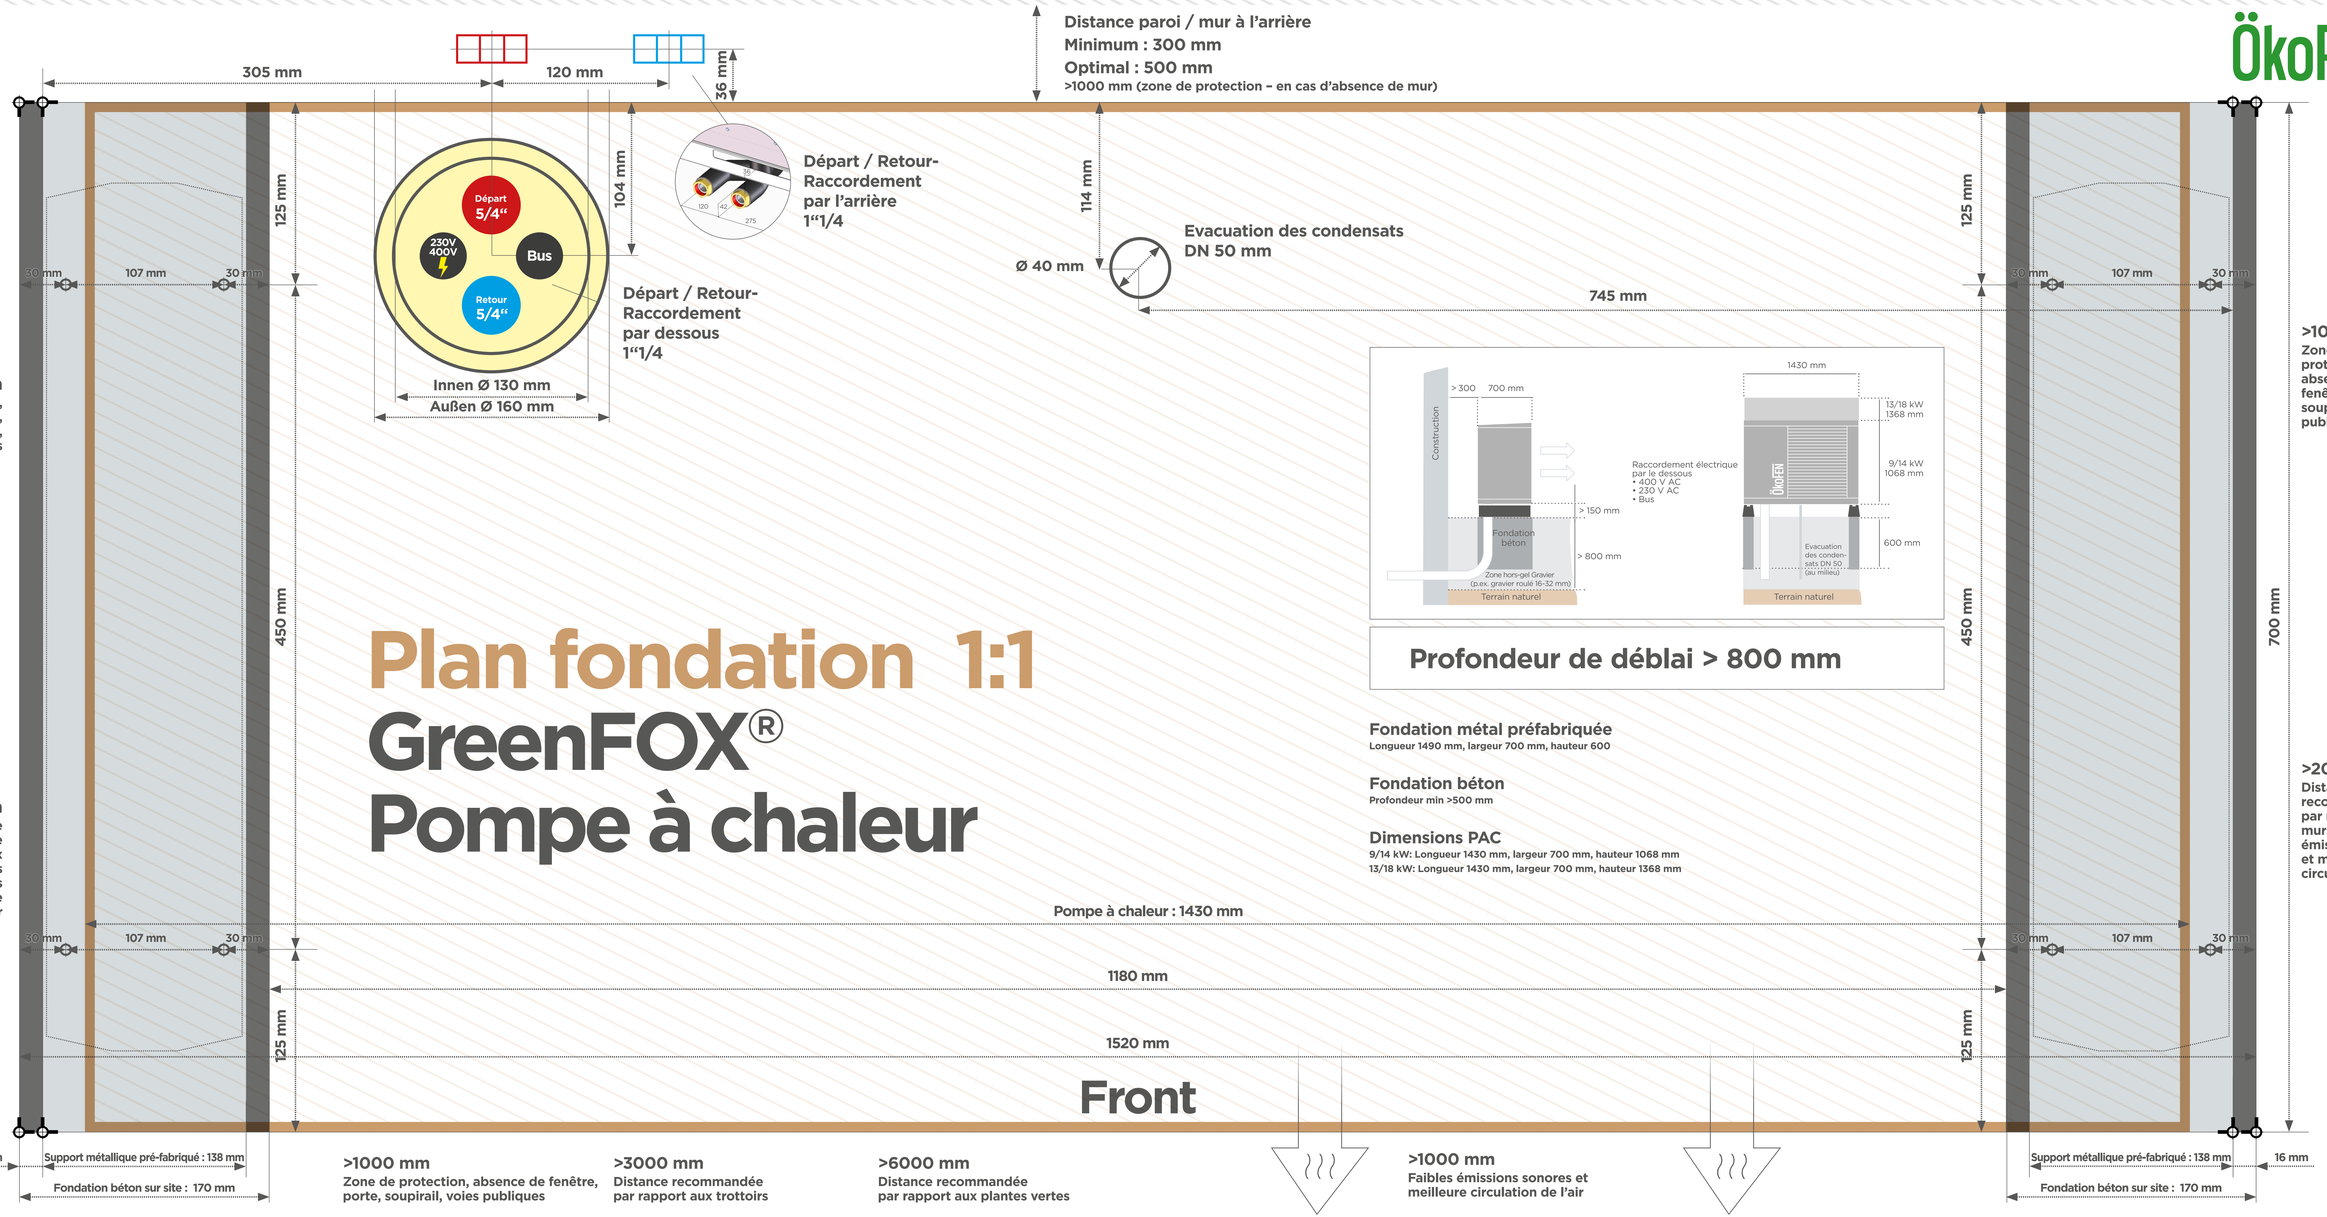
Distance paroi / mur à l'arrière
Minimum : 300 mm
Optimal : 500 mm
>1000 mm (zone de protection – en cas d'absence de mur)
305 mm
120 mm
36 mm
Départ / Retour-Raccordement par l'arrière 1"1/4
Départ 5/4"
230V 400V
Bus
Retour 5/4"
104 mm
Départ / Retour-Raccordement par dessous 1"1/4
Innen Ø 130 mm
Außen Ø 160 mm
114 mm
Ø 40 mm
Evacuation des condensats DN 50 mm
745 mm
125 mm
30 mm
107 mm
>1000 mm
Zone de protection, absence de fenêtre, porte, soupirail, voies publiques
>2000 mm
Distance recommandée par rapport aux murs - faibles émissions sonores et meilleure circulation de l'air
450 mm
700 mm
Construction
> 300
700 mm
> 150 mm
> 800 mm
Fondation béton
Zone hors-gel Gravier (p.ex. gravier roulé 16-32 mm)
Terrain naturel
Raccordement électrique par le dessous
• 400 V AC
• 230 V AC
• Bus
1430 mm
13/18 kW 1368 mm
9/14 kW 1068 mm
600 mm
Evacuation des condensats DN 50 (au milieu)
Terrain naturel
Profondeur de déblai > 800 mm
Plan fondation 1:1
GreenFOX®
Pompe à chaleur
Fondation métal préfabriquée
Longueur 1490 mm, largeur 700 mm, hauteur 600
Fondation béton
Profondeur min >500 mm
Dimensions PAC
9/14 kW: Longueur 1430 mm, largeur 700 mm, hauteur 1068 mm
13/18 kW: Longueur 1430 mm, largeur 700 mm, hauteur 1368 mm
Pompe à chaleur : 1430 mm
1180 mm
1520 mm
Front
16 mm
Support métallique pré-fabriqué : 138 mm
Fondation béton sur site : 170 mm
>1000 mm
Zone de protection, absence de fenêtre, porte, soupirail, voies publiques
>3000 mm
Distance recommandée par rapport aux trottoirs
>6000 mm
Distance recommandée par rapport aux plantes vertes
>1000 mm
Faibles émissions sonores et meilleure circulation de l'air
Indication : respecter les règles de constructions locales
Version 6.0, Date d'impression: 14.01.2025, Créateur: LH