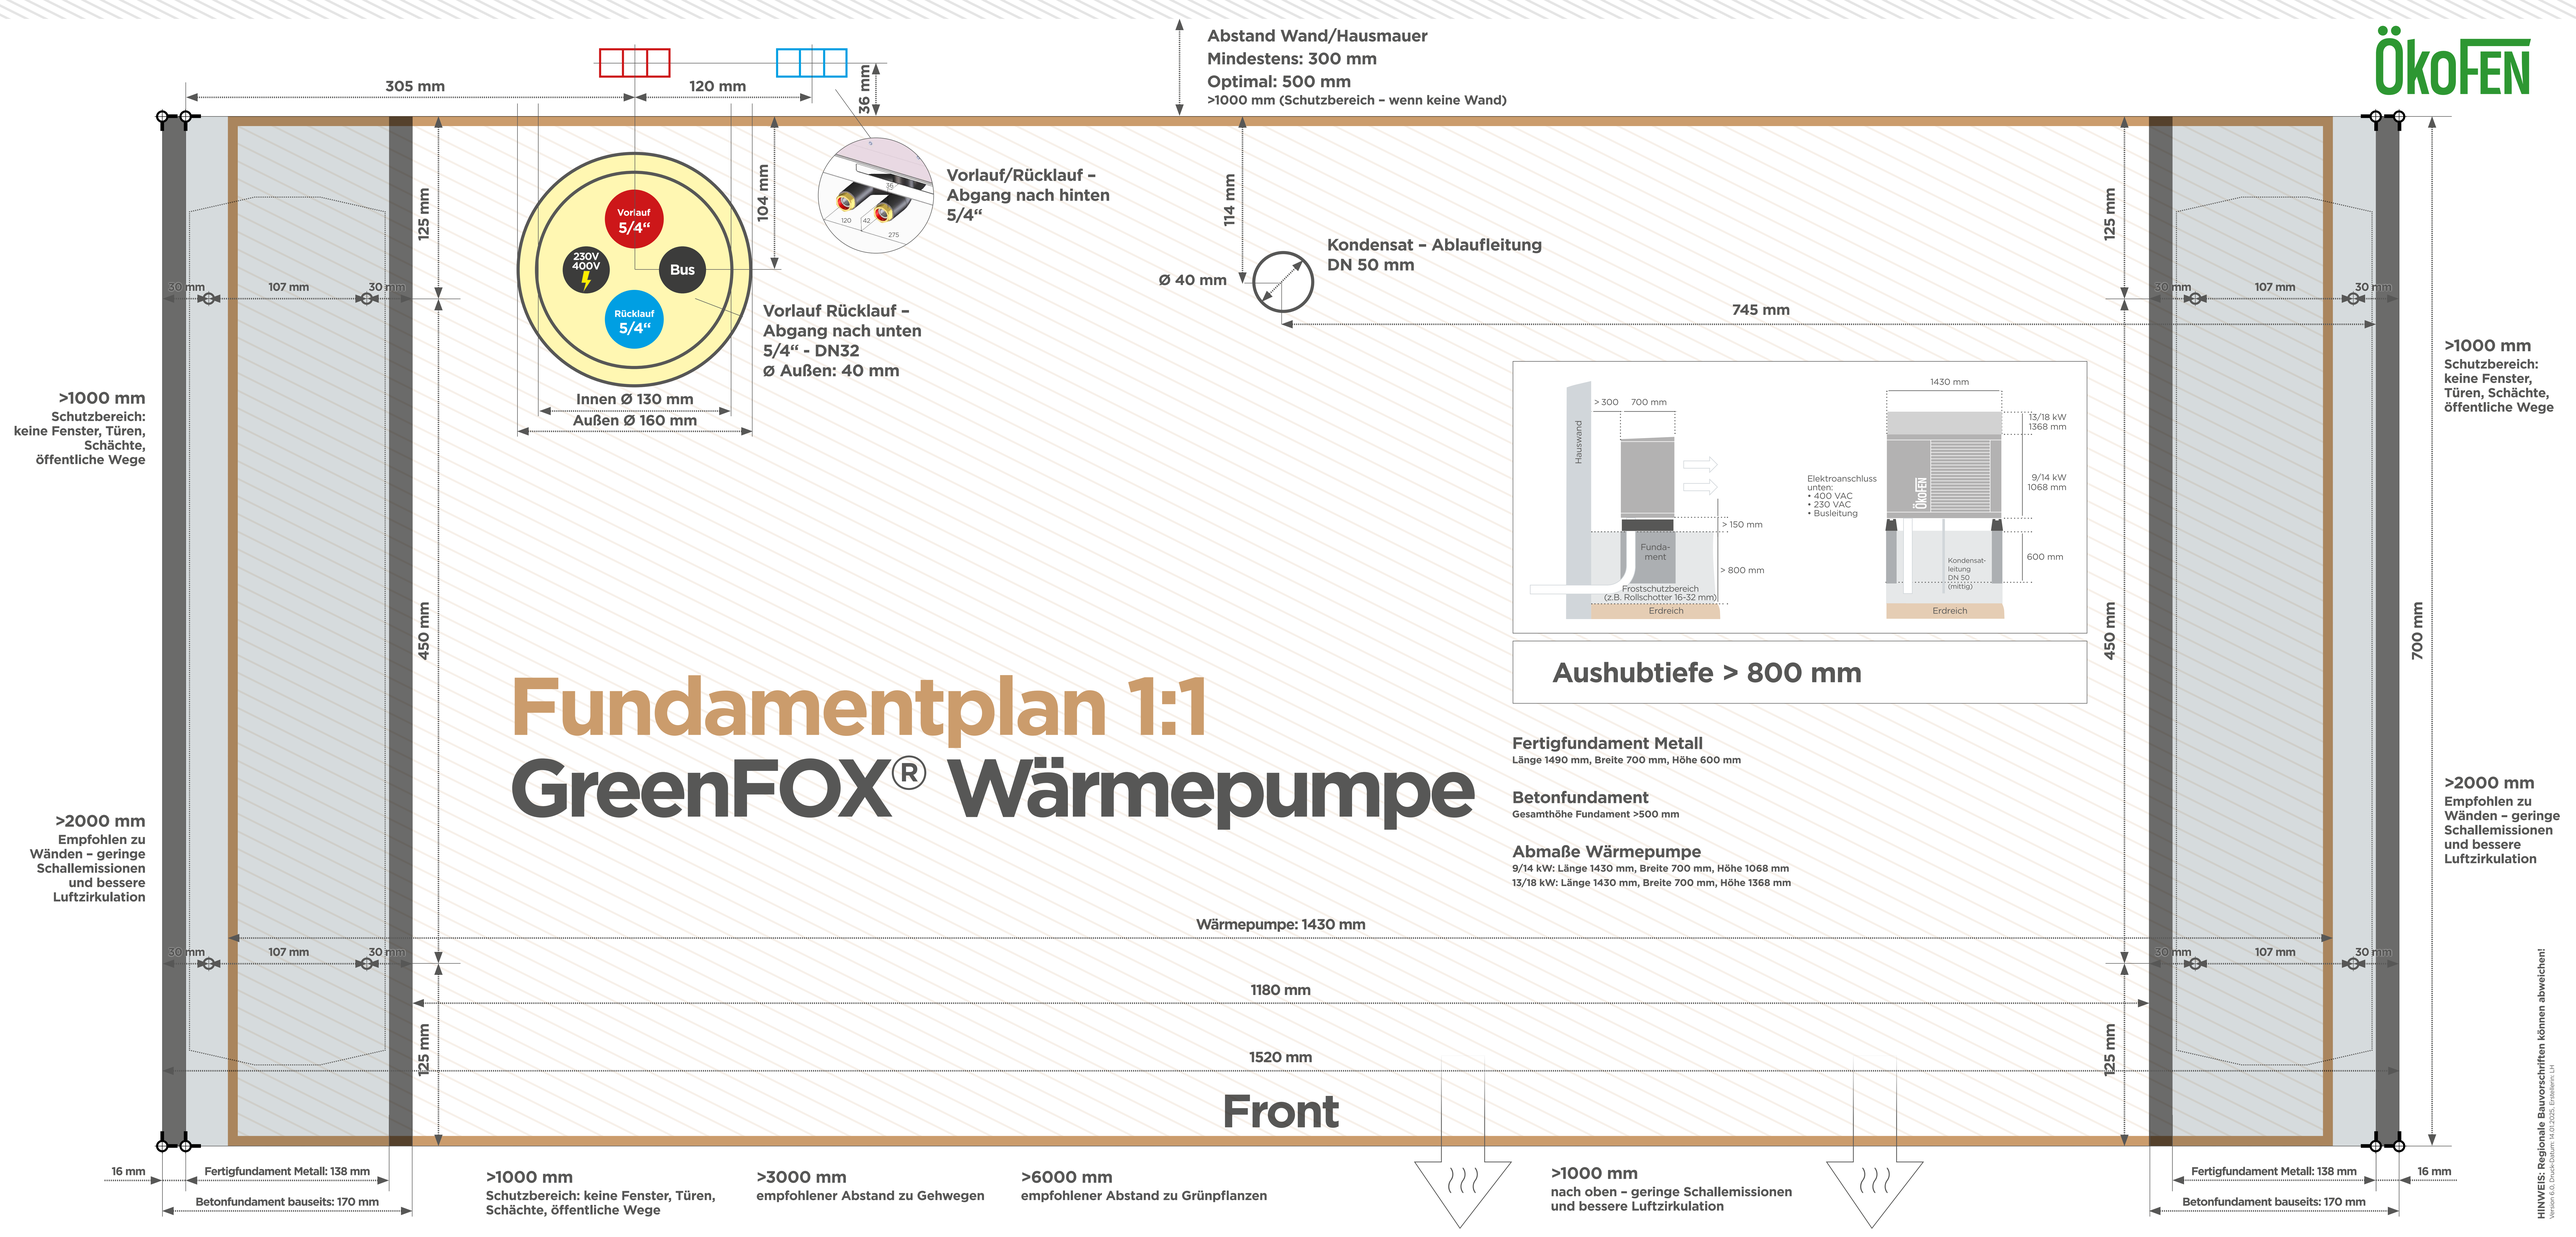

Fundamentplan 1:1
GreenFOX® Wärmepumpe